



ΕΦΗΜΕΡΙΣ ΤΗΣ ΚΥΒΕΡΝΗΣΕΩΣ

ΤΗΣ ΕΛΛΗΝΙΚΗΣ ΔΗΜΟΚΡΑΤΙΑΣ

ΤΕΥΧΟΣ ΤΕΤΑΡΤΟ . Αρ. Φύλλου 216

8 Μαρτίου 1994

ΠΕΡΙΕΧΟΜΕΝΑ

ΑΝΑΔΑΣΩΣΕΙΣ

ΑΠΟΦΑΣΕΙΣ

Κήρυξη αναδασωτέας έκτασης (562,5 τ.μ.) στη θέση «Πανόραμα Κινέττας» Ν. Αττικής 1

ΑΠΑΛΛΟΤΡΙΩΣΕΙΣ

ΑΠΟΦΑΣΕΙΣ

Καθορισμός των ορίων του αιγιαλού και δημιουργία ζώνης παραλίας στη θέση Παλαιά Μονεμβασία της Κοινότητας Αγ. Ιωάννου, Νομού Λακωνίας (πρό της ιδιοκτησίας Σταυρόπουλου Ιωαν.) 2

ΑΝΑΔΑΣΩΣΕΙΣ

ΑΠΟΦΑΣΕΙΣ

Αριθ. 128 (1)

Κήρυξη αναδασωτέας έκτασης (562,5 τ.μ.) στη θέση «Πανόραμα Κινέττας» Ν. Αττικής.

Ο ΝΟΜΑΡΧΗΣ ΔΥΤ. ΑΤΤΙΚΗΣ

Έχοντας υπόψη:

1. Τις διατάξεις του Ν. 3200/55 «περί διοικητικής αποκέντρωσης όπως τροποποιήθηκε και συμπληρώθηκε μεταγενέστερα με το Ν.Δ. 532/70.

2. Τις διατάξεις του άρθρ. 117 παρ. 3 του Συντάγματος της Χώρας.

3. Τις διατάξεις του Ν. 998/79 «περί προστασίας των Δασών κ.λπ.» και ειδικότερα:

α) του άρθρου 41,

β) του άρθρου 38.

4. Τις διατάξεις του Υπουργ. Γεωργίας: α) 160417/1180/8.7.80 και β) 182447/3049/24.9.80.

5. Την 3736 π.ε./13.1.94 πρόταση του Δασαρχείου και τη σχετική έκθεση αυτοψίας από τις οποίες προκύπτει ότι η δασική βλάστηση καταστράφηκε από παράνομη εκχέρσωση, αποφασίζουμε:

Κηρύσσουμε αναδασωτέα με σκοπό τη διατήρηση του χαρακτήρα του δάσους, ώστε να αποκλεισθεί η διάθεση του για άλλο προορισμό πλην δασικού, δασική έκταση 562,5 τ.μ. που βρίσκεται στη θέση «Πανόραμα Κινέττας» περιφέρειας Δήμου Μεγάρων και έχει όρια:

Ανατολικά: Οδός και πέραν αυτής με πευκοδάσος,

Δυτικά: Πευκοδάσος,

Βόρεια: Οδός Σκύρωνος και πέραν αυτής με πευκοδάσος,

Νότια: Πευκοδάσος,

όπως φαίνεται στο συνημμένο διάγραμμα που αποτελεί αναπόσπαστο μέρος της απόφασης αυτής.

Η καταστραφείσα δασική βλάστηση θα αποκατασταθεί με φυσική αναγέννηση.

Η απόφαση αυτή να δημοσιευθεί στην Εφημερίδα της Κυβερνήσεως.


Αιγάλεω, 23 Φεβρουαρίου 1994

Η Νομάρχης

ΜΑΡΘΑ ΣΗΜΑΝΤΩΝΗ

ΤΟΠΟΓΡΑΦΙΚΟ ΔΙΑΓΡΑΜΜΑ

Δασικής έκτασης εμβαδού 562,50 m² στη θέση Πανόραμα Κινέτας, κτλ της δασικής σημειώθηκαν παράνομες επεμβάσεις

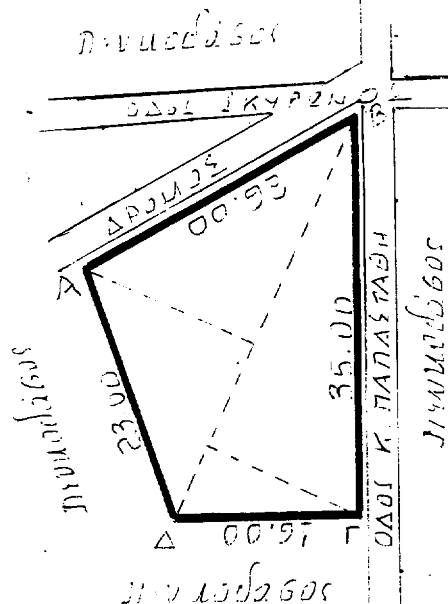


$$E(ΑΒΓΔΑ) \approx \frac{37.5 \times 16}{2} + \frac{37.5 \times 14}{2} =$$

562,50 m²

ΘΕΣΗ ΔΑΣΙΚΗΣ ΕΚΤΑΣΗΣ

Τοπογραφικό βάθρο διάγραμμα 1:5000 ΓΥΣ (6450/13) στο οποίο φαίνεται η θέση της δασικής έκτασης

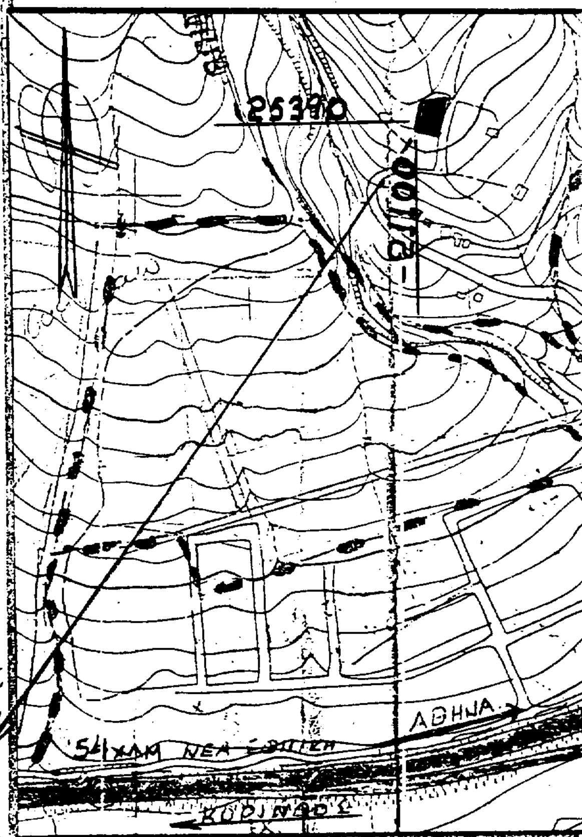


Ανήκει στην 128/23-2-94 Απόφαση του Νομάρχη Δυτ. Αττικής

Μέγαρα 8.6.93
Ο Συντάκτης

ΓΕΩΡΓΙΟΣ ΠΑΠΑΘΩΜΑΣ
ΤΕΧΝΟΛΟΓΟΣ ΔΑΣΟΠΟΝΟΣ


ΘΕΩΡΗΘΗΚΕ

Αιγάλεω 23-2-94
Η Νομάρχης

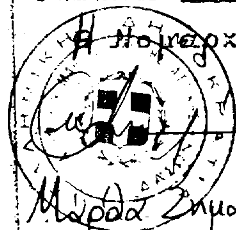

Μάρθα Σημαντώνη

Αιγάλεω 21-2-94
Ο Δ/ντής Δασών α.α.

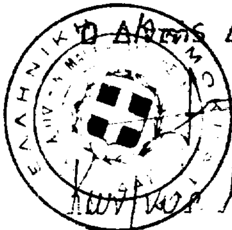

Κων/νος Κραββαρίτης

Μέγαρα 13.1.94
Ο Δασάρχης

Βασίλης Τσικρίκης

ΑΠΑΛΛΟΤΡΙΩΣΕΙΣ

ΑΠΟΦΑΣΕΙΣ

Αριθ. 272 (2)

Καθορισμός των ορίων του αιγιαλού και δημιουργία ζώνης παραλίας στη θέση Παλαιά Μονεμβασία της Κοινότητας Αγ. Ιωάννου, Νομού Λακωνίας (πρό της ιδιοκτησίας Σταυρόπουλου Ιωαν.).

Ο ΝΟΜΑΡΧΗΣ ΛΑΚΩΝΙΑΣ

Έχοντας υπόψη:

1. Τις διατάξεις των άρθρων 1 μέχρι και 7 του Α.Ν. 2344/1940 «περί αιγιαλού και παραλίας», όπως τροποποιήθηκαν και συμπληρώθηκαν με τις διατάξεις:

α) του άρθρου 13 του Ν. 1078/1980 και

β) του άρθρου 23 του Ν. 1337/1983.

2. Τις διατάξεις της παρ. 9 του άρθρου 1 του Κεφαλαίου Β' της Ο.208/181/26.4.1982 (ΦΕΚ 214/26.4.1982 τ.Β') κοινής απόφασης των Υπουργών Προεδρίας της Κυβέρνησης και Οικονομικών «Αναμόρφωση Συλλογικών Οργάνων Γνωμοδοτικής και Αποφασιστικής Αρμοδιότητας του Υπουργείου Οικονομικών».

3. Την από 15 Σεπτεμβρίου 1993 «έκθεση της επιτροπής καθορισμού των ορίων του αιγιαλού και παραλίας και θέσεων αμμοληψίας», που καθόρισε τα όρια του αιγιαλού και της παραλίας στην περιοχή Παλαιά Μονεμβασία, κοινότητας Αγ. Ιωάνου και το από Ιουλίου 1993 τοπογραφικό διάγραμμα με κλίμακα 1:500 του Μηχανικού Αθανασόπουλου Χρήστου, που θεωρήθηκε στις 15.9.1993 από τη Δ/νση Τεχνικών Υπηρεσιών της Νομαρχίας Λακωνίας και συνοδεύει την έκθεση της προαναφερόμενης Επιτροπής.

4. Την σύμφωνη τροποποιητική γνώμη του Γενικού Επιτελείου Ναυτικού, που διατυπώθηκε στο 544.5/14/94. Αρ. Σχ. 37/19.1.1994.

5. Τις διατάξεις του άρθρου 1 της παρ. 1 του Ν. 3200/1955 (ΦΕΚ 97/Α'/1955) «περί διοικητικής αποκεντρώσεως» σε συνδυασμό με τις διατάξεις του από 28.6.1955 Β.Δ. «περί εξαιρέσεως από της κατά το άρθρο 1 παρ. 1 του Ν. 3200/1955 αρμοδιότητος των Νομαρχών, αντικειμένων τινων αρμοδιότητος του Υπουργού Οικονομικών», του Β.Δ. 704/1970 και του άρθρου 1 παρ. 5 του Π.Δ. 71/1984, για μεταβίβαση αρμοδιοτήτων του Υπουργού Οικονομικών στους Νομάρχες και στις περιφερειακές αρχές διανομαρχιακού επιπέδου, αποφασίζουμε:

1. Επικυρώνουμε την από 15 Σεπτεμβρίου 1993 έκθεση της Επιτροπής καθορισμού των ορίων του αιγιαλού και παραλίας και θέσεων αμμοληψίας, καθώς και το από Ιούλιο 1993 τοπογραφικό διάγραμμα, που τη συνοδεύει, το οποίο συντάχθηκε από το Μηχ. Αθανασόπουλο Χρήστο με κλίμακα 1:500 και θεωρήθηκε την 15.9.93 από την ΑΤΥ Νομ. Λακωνίας, επί του οποίου η πιο πάνω Επιτροπή, καθόρισε τα όρια του αιγιαλού, με κόκκινη συνεχή πολυγωνική γραμμή από στοιχεία 1, 2, 3, 4, 5, 6, 7, 8, 9, 10, 11 και τα όρια της παραλίας με κίτρινη συνεχή πολυγωνική γραμμή από στοιχεία 1', 2', 3', 4', 5', 6', 7', 8', 9', 10', 11'.

Η απόφαση αυτή με την έκθεση επιτροπής και το διάγραμμα, να δημοσιευθούν στην Εφημερίδα της Κυβερνήσεως.

Σπάρτη, 23 Φεβρουαρίου 1994

Ο Νομάρχης

Γ. ΚΑΝΕΛΛΟΠΟΥΛΟΣ

ΕΚΘΕΣΗ

ΕΠΙΤΡΟΠΗΣ ΚΑΘΟΡΙΣΜΟΥ ΟΡΙΩΝ ΑΙΓΙΑΛΟΥ ΚΑΙ ΠΑΡΑΛΙΑΣ

(Άρθρο 74 - Π.Δ. 636/77)

(Όπως διορθώθηκε μετά το υπ' αριθ. Φ544.5/14/94 Αρ. Σ.37/19.1.94 έγγραφο του Γ.Ε.Ν.)

Για τον καθορισμό για πρώτη φορά των ορίων αιγιαλού και παραλίας στη θέση Παλαιάς Μονεμβασίας της Κοινότητας Αγ. Ιωάννη, Νομού Λακωνίας προ της ιδιοκτησίας Ιωάννου Σταυρόπουλου.

Στη Μονεμβασία σήμερα 15.9.93 οι υπογεγραμμένοι:

1. Κων/να Αβδούλου, Οικονομικός Έφορος Μολάων, Πρόεδρος.

2. Παναγ. Παναγάκης, Μηχανικός στη Δ.Τ.Υ. Ν. Λακωνίας.

3. Νικόλ. Αλεβίζος, Λιμενάρχης Νεάπολης,

που αποτελούν την Επιτροπή καθορισμού των ορίων αιγιαλού και παραλίας σύμφωνα με το άρθρο Π.Δ. 636/77 και με την υπ' αριθμ. 8689/93 πρόσκληση του Προέδρου της, πήγαμε επιτόπου στην προαναφερόμενη περιοχή, λαμβάνοντας υπόψη:

1. Την από 7040/93 αίτηση με την οποία ζητείται καθορισμός των ορίων αιγιαλού και παραλίας στην πιο πάνω περιοχή.

2. Το τοπογραφικό και υψομετρικό διάγραμμα της περιοχής που συντάχθηκε από τον τοπογράφο μηχανικό Αθανασόπουλο Χρήτο, τον Ιούλιο του 1993, σε κλίμακα 1:500 και ελέγχθηκε για την ακρίβεια της αποτύπωσης από τον Παναγ. Παναγάκη, μηχανικό της Δ.Τ.Υ. Ν. Λακωνίας στις 15.9.1993 και που θεωρήθηκε από τη Δ.Τ.Υ. Ν. Λακωνίας στις 15.9.1993 όπως ορίζει το άρθρο 2 του Ν. 719/77.

3. Τις διατάξεις του Α.Ν. 2344/40 όπως αυτός τροποποιήθηκε καθώς και τη σχετική με αυτόν Δικαστηριακή Νομολογία.

4. Την αντίληψη που σχηματίσαμε από την επιτόπια μετάβαση όσον αφορά το πλάτος της βρεχόμενης ζώνης της ξηράς και τη μορφολογία του εδάφους της ζώνης αυτής που κυρίως αποτελείται από βραχώδεις εκτάσεις και την εμπειρία μας στην Επιτροπή, αποφασίζουμε:

1. Καθορίζεται πάνω στο πιο πάνω αναφερόμενο Τοπογραφικό Διάγραμμα:

α) Η οριογραμμή του αιγιαλού με κόκκινη συνεχή πολυγωνική γραμμή υπό τα στοιχεία 1-2-3-4-5-6-7-8-9-10-11.

β) Η οριογραμμή της παραλίας με κίτρινη συνεχή πολυγωνική γραμμή υπό τα στοιχεία 1'-2'-3'-4'-5'-6'-7'-8'-9'-10'-11'.

2. Αποφαίνεται ότι δεν υφίσταται παλαιός αιγιαλός.

3. Εξασφαλίσθηκαν οι κορυφές της πολυγωνικής του αιγιαλού, της παραλίας από τα υλοποιημένα σημεία Κ9, Κ10, Κ11, Κ12, Κ13, Κ14, Κ15, Κ16, Κ17, Κ18 και υπολογίσθηκαν οι καρτεσιανές συντεταγμένες τους στο σύστημα συντεταγμένων που χρησιμοποιήθηκε $\varphi = 36°45'$ και $\lambda = -0°45'$.

4. Τίθεται ζώνη παραλίας πλάτους 15 μ. γιατί δεν εξυπηρετούνται οι σκοποί του άρθρου 7 παρ. Δ του Α.Ν. 2344/40 σε συνδυασμό με το Δ. 3774/940/24.7.83 έγγραφο Υπ. Οικονομικών Δ/νση Δημ. κτημάτων.

Στη ζώνη παραλίας δεν υπάρχουν και δεν εξαιρούνται κτίσματα.

Ο αιγιαλός και η παραλία καθορίζονται για πρώτη φορά.

5. Δίδονται κατωτέρω οι συντεταγμένες των ορίων του καθορισθέντος αιγιαλού και παραλίας ήτοι:

Α. ΣΥΝΤΕΤΑΓΜΕΝΕΣ ΑΙΓΙΑΛΟΥ

Κωδικός	Χ	Υ
1	5727.25	- 1930.50
2 = Κ9	5794.32	- 1899.07
3 = Κ10	5856.14	- 1875.37
4 = Κ11	5920.68	- 1849.36
5 = Κ12	5988.09	- 1839.39
6	6050.00	- 1854.25
7 = Κ14	6117.95	- 1880.65
8 = Κ15	6165.89	- 1893.28
9	6221.25	- 1910.50
10	6270.75	- 1911.25
11 = Κ18	6321.45	- 1899.45

Β. ΣΥΝΤΕΤΑΓΜΕΝΕΣ ΠΑΡΑΛΙΑΣ

Κωδικός	Χ	Υ
1'	5720.40	- 1916.75
2'	5787.50	- 1884.50
3'	5852.00	- 1860.75
4'	5917.25	- 1834.75
5'	5988.50	- 1824.00
6'	6054.25	- 1839.75
7'	6123.50	- 1866.75
8'	6172.50	- 1879.50
9'	6224.25	- 1895.75
10'	6269.50	- 1896.50
11'	6305.75	- 1887.75


Η Επιτροπή

Η Πρόεδρος

Κ. ΑΒΔΟΥΛΟΥ

Τα Μέλη

Π. ΠΑΝΑΓΑΚΗΣ - Ν. ΑΛΕΒΙΖΟΣ

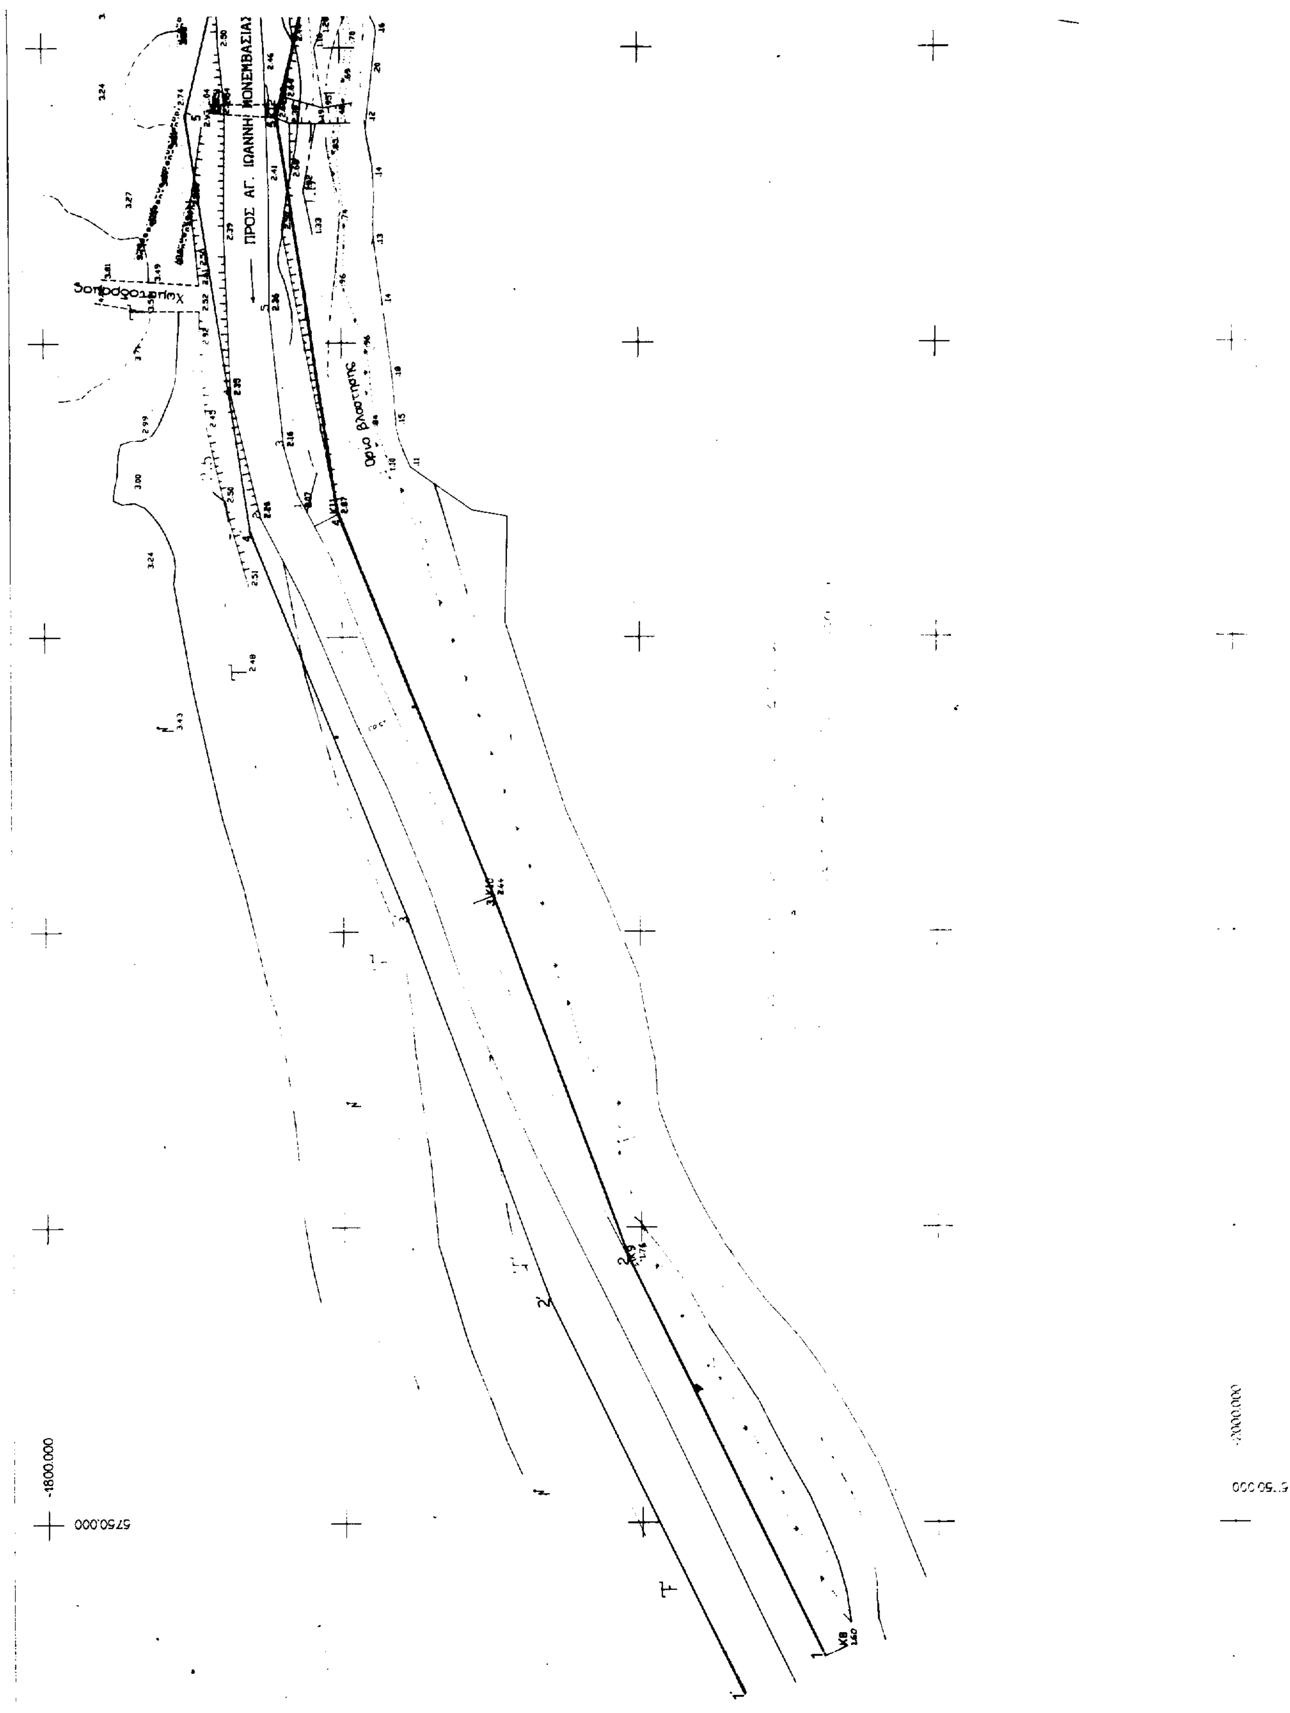
ΠΡΟΣ ΑΓ. ΙΩΑΝΝΗ ΜΟΝΕΜΒΑΣΙΑΣ
Χωματόδρομος
Όριο βλάστησης
5750.000
-1800.000

Ασφαλτοστρωμένη Κοινοτική οδός

ΘΑΛΑΣΣΑ

ΤΟΠΟΓΡΑΦΙΚΟ ΔΙΑΓΡΑΜΜΑ ΠΑΡΑΚΤΙΑΣ ΖΩΝΗΣ

ΠΕΡΙΟΧΗΣ ΚΟΛΠΟΥ ΠΑΛΑΙΑΣ ΜΟΝΕΜΒΑΣΙΑΣ ΑΓΙΟΥ ΙΩΑΝΝΗ ΜΟΝΕΜΒΑΣΙΑΣ


ΓΙΑ ΤΟΝ ΚΑΘΟΡΙΣΜΟ ΟΡΙΩΝ ΑΙΓΙΑΛΟΥ ΚΑΙ ΠΑΡΑΛΙΑΣ

ΚΛΙΜΑΚΑ 1:500

ΥΠΟΜΝΗΜΑ 1

α) Η αποτυπωση εγινε δι ορθογωνιων συν/νων τον Ιουλιο 1993
β) Σαν υψομετρικη αφετηρία, ελήφθη η μεση στάθμη της θαλασσας
γ) Εγινε εξαρτηση απο το Κρατικό δίκτυο Γ.Υ.Σ. (προβολ ΗΑΤΤ)
δ) Η ακριβής θέση της προτεινομενης προς καθορισμο αιγιαλου και παραλίας περιοχή παρίσταται στο κάτωθι απόσπασμα χαρτου (υπο κλίμακα 1/50000) με χρώμα κόκκινο και στοιχείο Β.
Στο ίδιο απόσπασμα με χρώμα πράσινο και στοιχειο Α παρίσταται παλαιότερη υπόθεση καθορισμου αιγιαλου για την οποια συντάχθη κε η απο 18-7-90 έκθεση επιτροπής καθορισμου αιγιαλού και παραλιας και το με αριθμο 544.5/526/91 (αριθ. Φ 1461) εγγραφο του Γ.Ε.Ν.
ε) Ελήφθη υπόψη η από 18-7-90 εκθεση της επιτροπής καθορισμού αιγιαλού και παραλίας που αφορ' την γειτονικη περιοχη Α καθώς και οι παρατηρήσεις του Γ.Ε.Ν. που αναφερονται στο με αριθμο 544.5/526/91 εγγραφο του (αριθμός Φ 1461).
3) *Δηλωνεται οτι το αυτητο ΑΒΓΔΕΖΗΑ εμβαδου 1300.00 m² ειναι εντος του οικισμου Π. Μονεμβασιας*

ΑΠΟΣΠΑΣΜΑ Γ.Υ.Σ. 1:50000

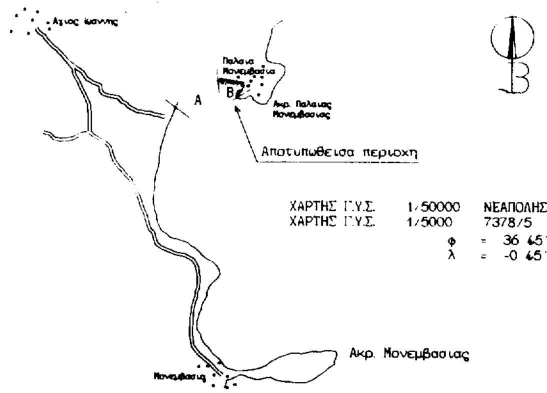

ΥΠΟΜΝΗΜΑ 2

ΣΥΝΤΕΤΑΓΜΕΝΕΣ ΔΙΚΤΥΟΥ Γ.Υ.Σ. ΤΩΝ ΜΟΝΙΜΩΝ ΣΗΜΑΝΣΕΩΝ

Για την εξάρτηση των αιγιαλού και παραλίας εχουν τοποθετηθεί στο έδαφος μόνιμες σημάνσεις (κολωνάκια) υπο τα στοιχεία K8 _ K18 ανά αποστάσεις 50-100 μ

K 8	5728.80	-1934.50	1.60	Φ12 μπετον
K 9	5794.32	-1899.07	1.76	"
K10	5856.14	-1875.37	2.44	"
K11	[illegible]20.68	-1849.36	2.87	"
K12	5988.09	-1839.39	2.60	"
K13	6051.10	-1850.26	2.43	"
K14	6117.95	-1880.65	5.72	"
K15	6165.89	-1893.28	3.71	"
K16	6221.89	-1904.51	3.43	"
K17	6269.48	-1903.70	4.17	"
K18	6321.45	-1899.45	4.78	"

ΘΕΩΡΗΘΗΚΕ

ΑΘΗΝΑ ΙΟΥΛΙΟΣ 1993
Ο συνταξας

ΧΡΗΣΤΟΣ Α. ΑΘΑΝΑΣΟΠΟΥΛΟΣ
ΔΙΠΛ. ΑΓΡ. ΤΟΠΟΓΡΑΦΟΣ ΜΗΧΑΝΙΚΟΣ
ΑΡΙΣΤΟΤΕΛΕΙΟΥ ΠΑΝΕΠΙΣΤΗΜΙΟΥ ΘΕΣ/ΝΙΚΗΣ
ΜΕΛΟΣ Τ.Ε.Ε. ΑΡΙΘΜΟΣ ΜΗΤΡΩΟΥ 23511
Μ. ΝΟΜΙΚΟΥ 23 - ΑΘΗΝΑ 112 53 - ΤΗΛ. [illegible]21513

Επαληθεύτηκε στο πεδίο η ακρίβεια της αποτύπωσης

15-9-93

Συνοδεύει την από *15-9-93* έκθεση επιτροπής καθορισμού ορίων Αιγιαλού και Παραλίας (αρθρο 74 - Π.Δ. 636/77)
όπως διορθώθηκε μετά το υπ' αριθ. Φ 544 5/14/94/Ας 37/ 13-1-94 έγγραφο του Γ.Ε.Ν.

Ο ΠΡΟΕΔΡΟΣ

Η ΕΠΙΤΡΟΠΗ
ΤΑ ΜΕΛΗ